

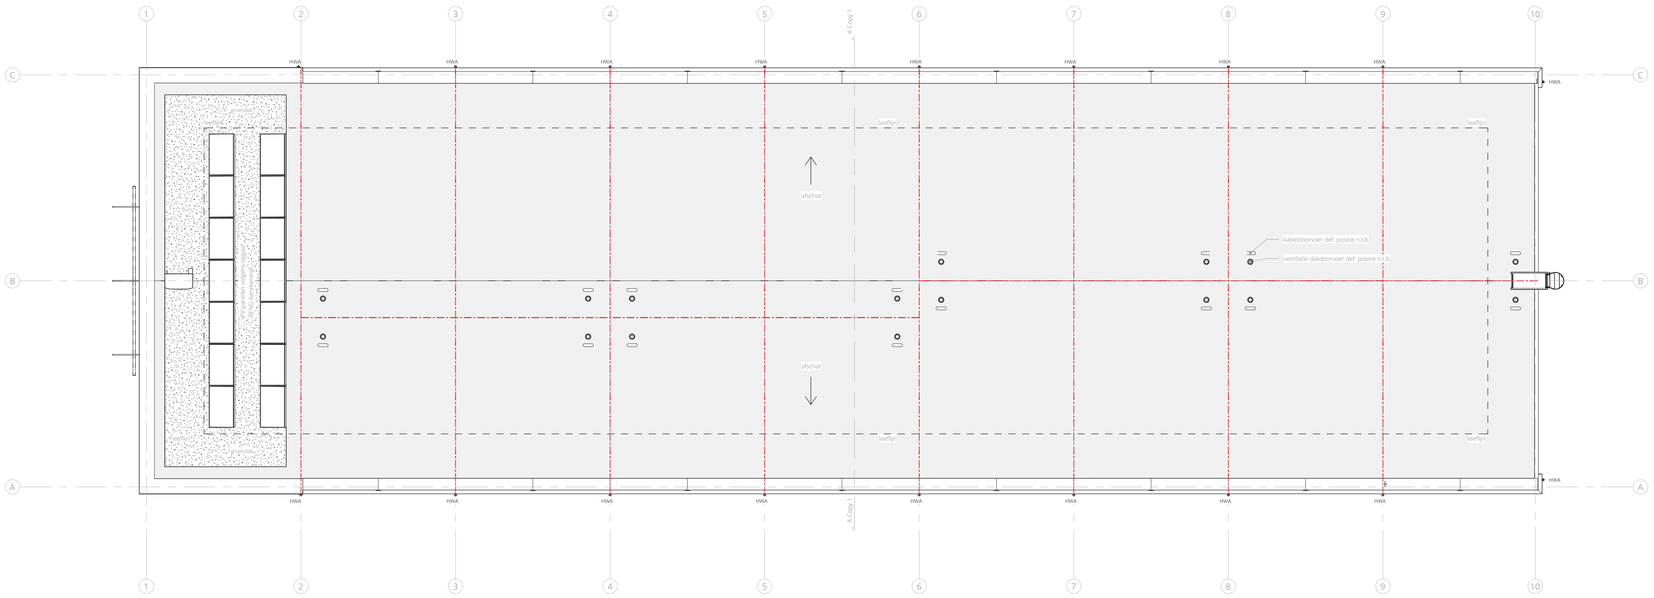


dakaanzicht

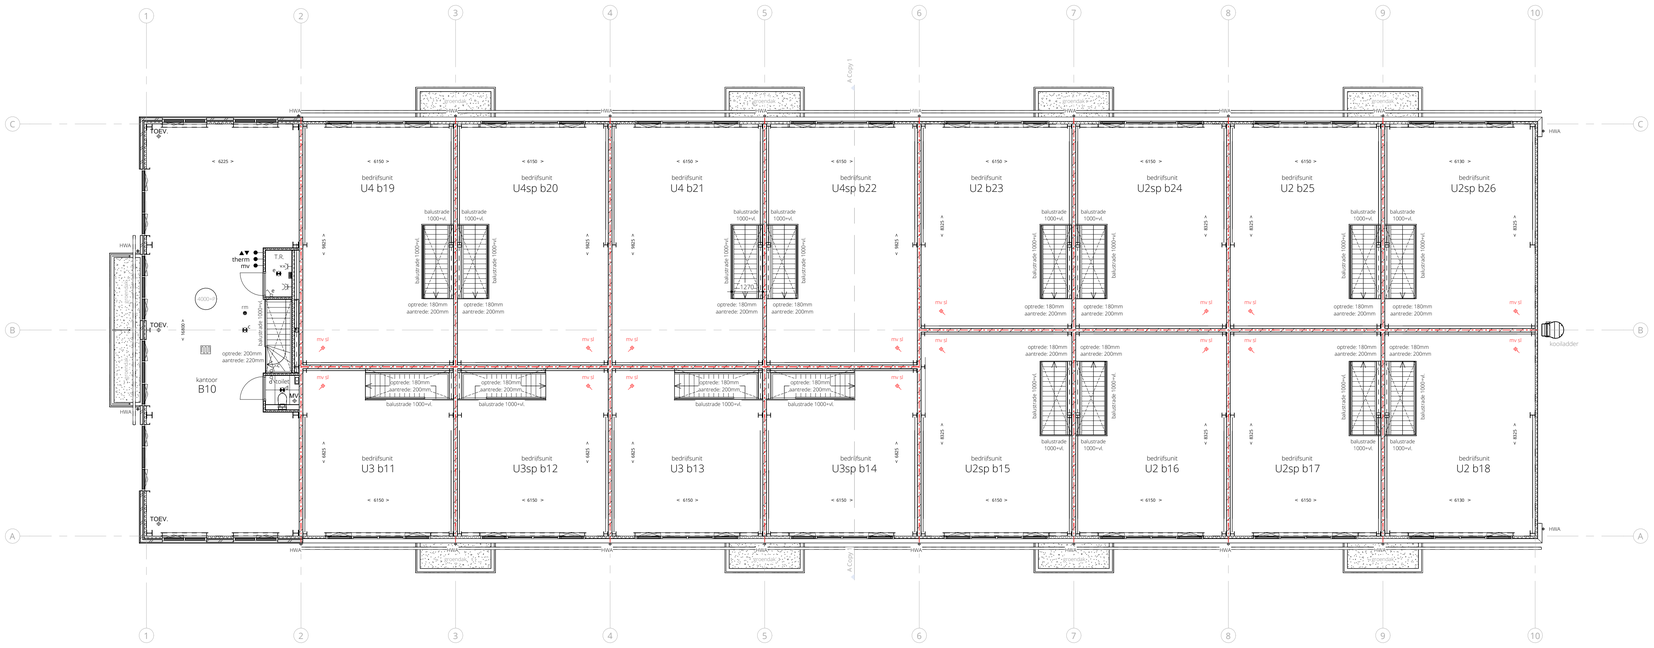

verdieping

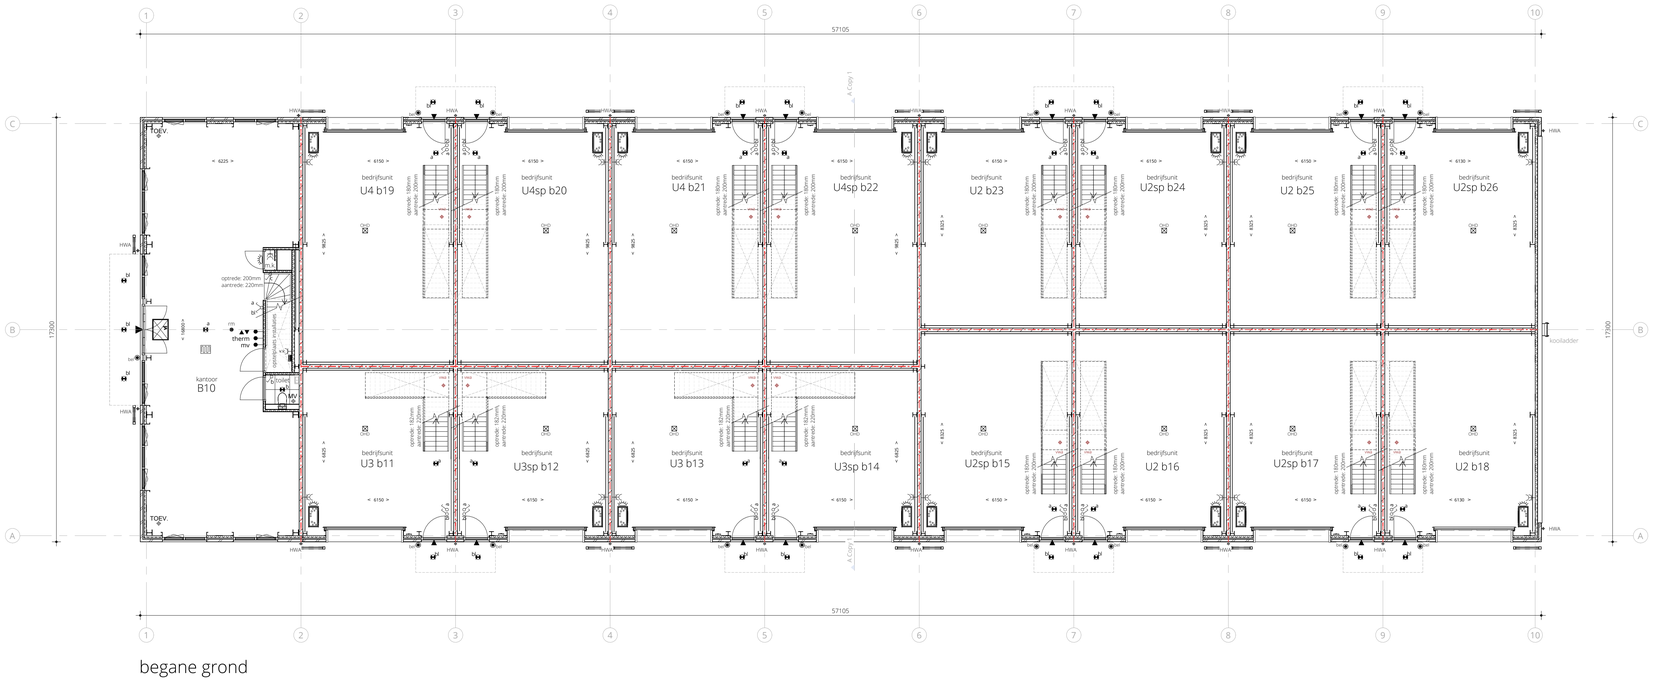

begane grond

renvooi

- er zal worden gebouwd conform het Besluit bouwwerken leefomgeving (BBL) en alle van toepassing zijnde NEN- en NPR normen, en eventueel aanvullende eisen van de gemeente.
- alle afmetingen van staal-, hout- en/of betonconstructies volgens statische berekeningen constructeur en/of opgave fabrikant.
- deuren begane grond 930x2315 mm (tenzij anders aangegeven), trappen volgens § 4.2.4 BBL. Inrichting meterkast volgens opgave netbeheerder.
- het hang- en sluitwerk van alle nieuw aangebrachte draaiende delen, ramen en deuren dient te voldoen aan de eisen gesteld volgens het politiekeurmerk.
- de aannemer dient al die werkzaamheden te verrichten en daarbij bijbehorende materialen en materieel te gebruiken, welke noodzakelijk zijn in het kader van goed en deugdelijk werk, hieronder worden tevens die werkzaamheden verstaan welke niet expliciet geteekend dan wel omschreven staan maar wel noodzakelijk zijn.
- Definitieve uitwerking E-/W-installatie volgens opgaaf installateur.

bedieningspaneel screens
enkelpolige schakelaar
dubbelpolige schakelaar t.b.v. buitenlampjes)
centraaldoos t.b.v. de overheaddeur
druknop (bel)
bel / schel (elektrisch)
plafondlichtpunt (centraaldoos)
enkele wandcontactdoos met randaarde
enkele wandcontactdoos met randaarde t.b.v. vloerverdeler
dubbele wandcontactdoos met usb
dubbele wandcontactdoos met randaarde
bedraad aansluitpunt thermostaat centrale verwarming
aansluitpunt bediening mechanische ventilatie
1x data aansluiting

150mm cellenbeton
100mm sandwichpaneel
100mm schoonmetselwerk
metalstudwand
vloerluik / kruipluik
raamkozijn voorzien van veiligheidsglas
ventilatierooster
brandscheiding: 60min WBDBO
aansluitmogelijkheid riolering ⌀125
aansluitmogelijkheid afvoer ventilatie ⌀125
gekoppelde rookmelder met ingebouwde noodvoeding
afzuigventiel (mech. ventilatie) in plafond
toevoerventiel (mech. ventilatie) in wand/plafond
hemelwaterafvoer
verdeler vloerverwarming
vloerverwarming
aanduiding van entree bedrijfsunit / kantoor
opstelplaats warmtepomp (op dak)
prefab meterkast

De aangegeven maatvoering betreft circa maten. Hieraan kunnen geen rechten worden ontleend.

versie	datum	omschrijving	modelleur	controleur
D	15-10-2026	Indeling kantoor aangepast + actualisering constructief model	EB	WJW
C	30-07-2026	Afmetingen traptrap aangepast + positie trapbordessen	EB	WJW
B	30-03-2026	Aanpassing OHD	EB	WJW
A	17-03-2026	Vervallen windverbanden kantoor + aanpassen elektra symbolen	EB	WJW

ARCHITECTEN

project
Ontwikkeling locatie Hoekeindseweg 147 Bergschenhoek

opdrachtgever
Vonk Ontwikkeling B.V.

onderdeel
Plattegronden bedrijfsgebouw Origin
verkooptekening.

schaal 1:100 | datum 12-03-2026
afmeting 841x1050mm
getekend E.B. | gecontroleerd

projectnr. P230818 | fase VK | disc. A | bwdl. B | type TEK | tekn. 110 | wijz. D | status definitief

HOUWELING
LUISTEREN
VISUALISEREN
REALISEREN

Hoekeindseweg 27
2665 KA Bleiswijk
© copyright Houweling Architecten
010-5215922
info@houweling-architecten.nl
www.houweling-architecten.nl