





zuidwestgevel



zuidoostgevel

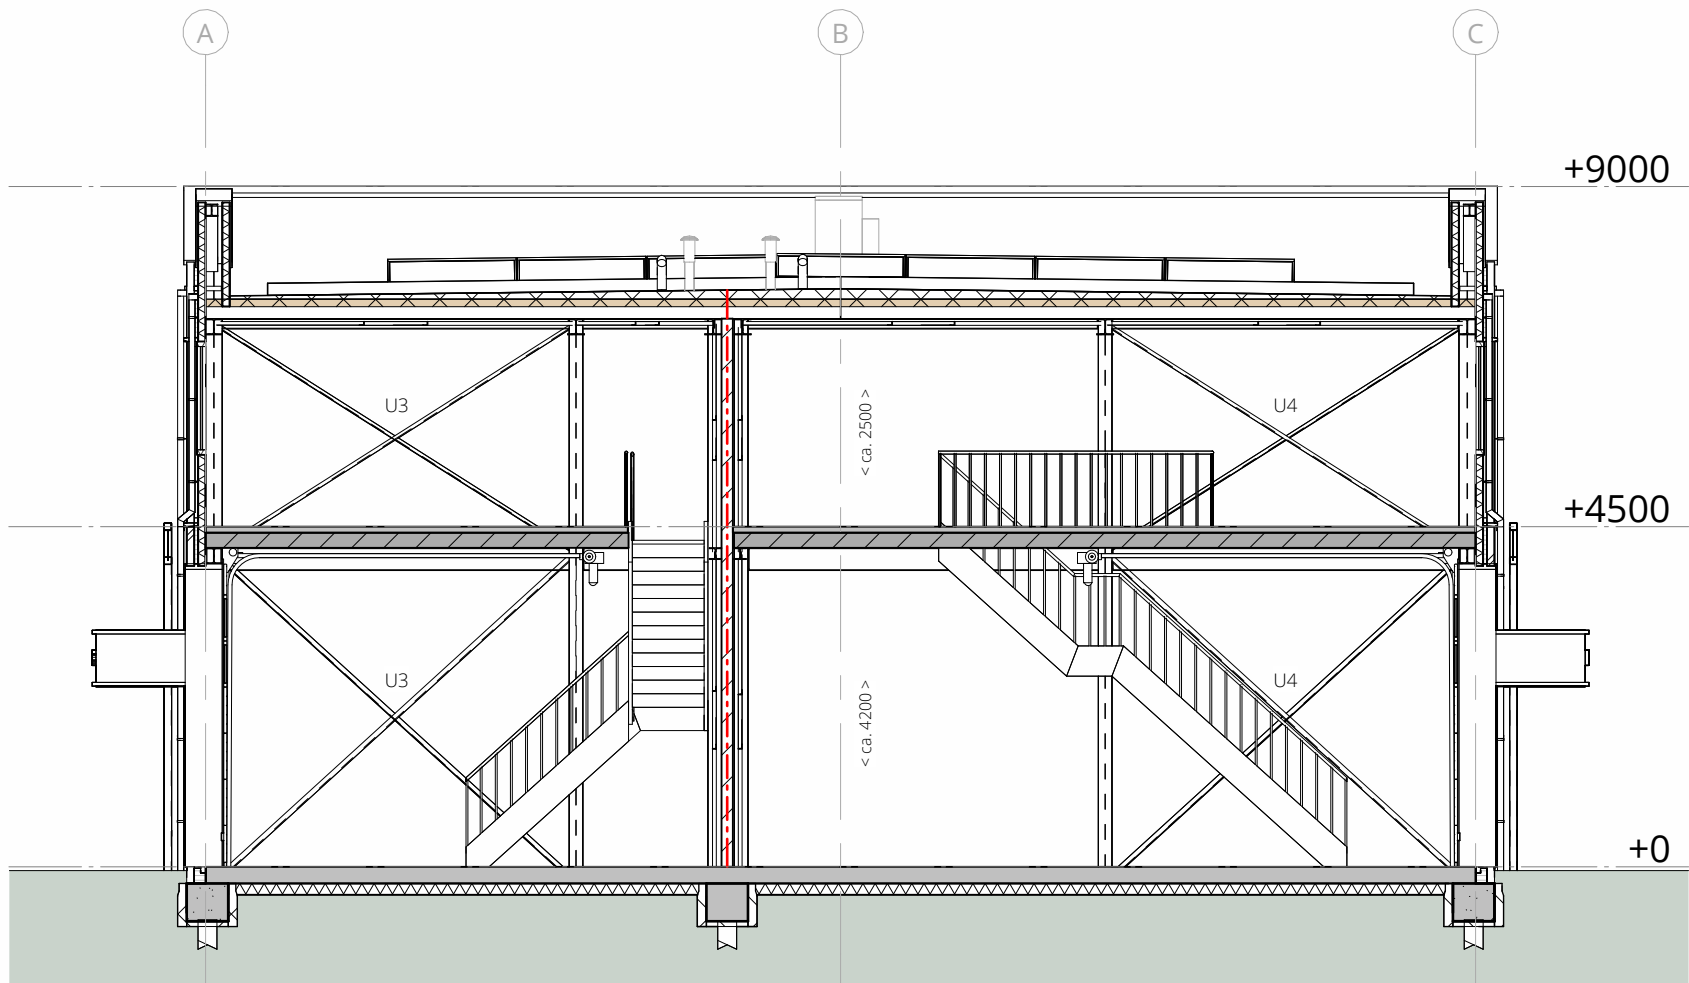


doorsnede U3 & U4

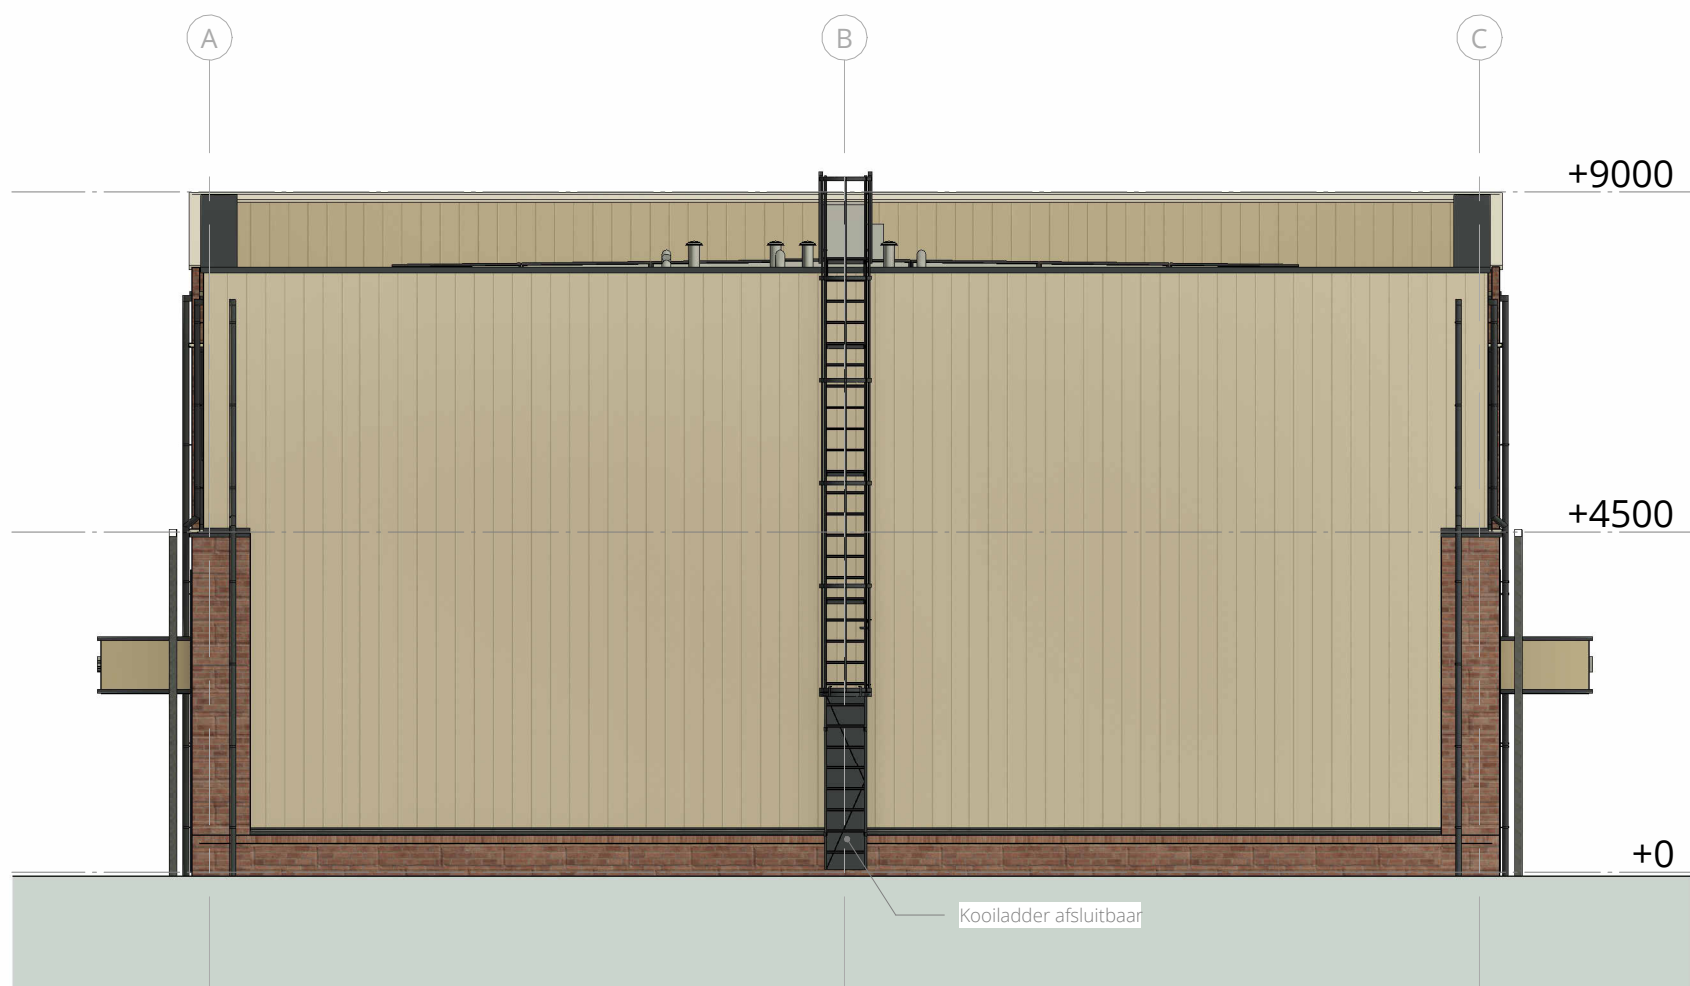

noordoostgevel



noordwestgevel

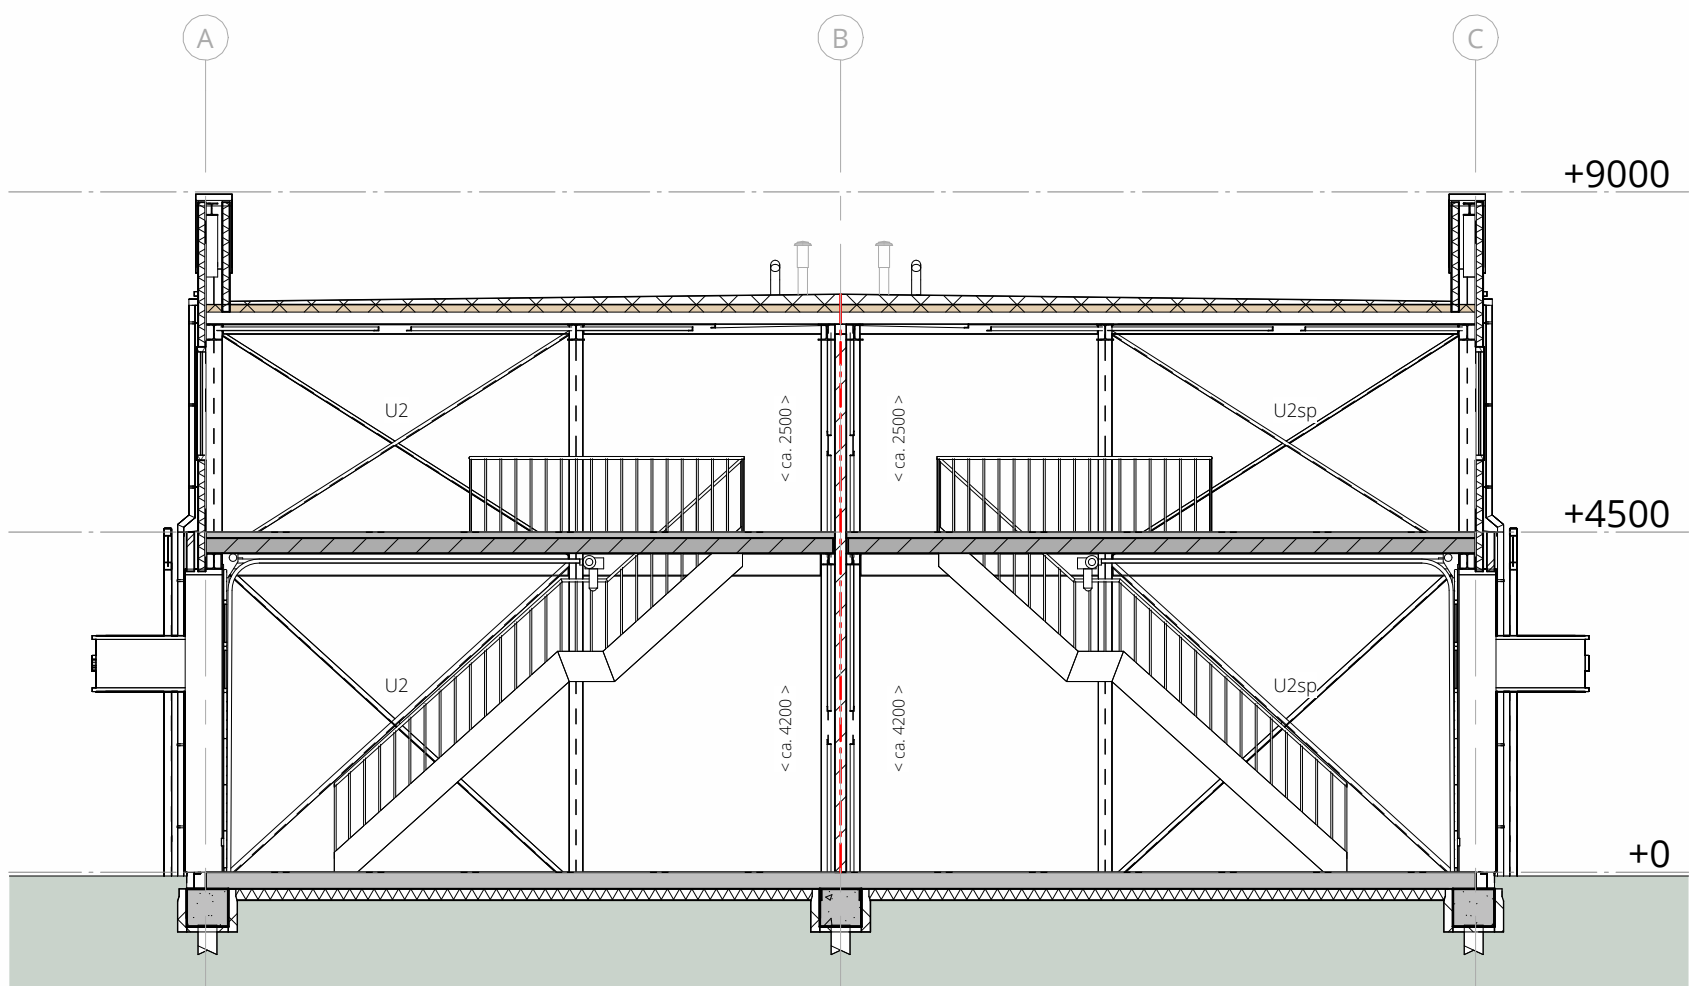

doorsnede U2 & U2sp



doorsnede B10, U2(sp), U4(sp)

renvooi	
• er zal worden gebouwd conform het Besluit bouwwerken leefomgeving (BBL) en alle van toepassing zijnde NEN- en NPM normen, en eventueel aanvullende eisen van de gemeente.	150mm celbeton 100mm sandwichpaneel 100mm schoonnetsweld metalschuifwand
• alle afmetingen van staal, hout- en/of betonconstructies volgens statische berekeningen constructeur en/of opgaaf fabrikant.	vloerluis / kruipluis
• deuren begane grond 900x215 mm (tenzij anders aangegeven), trappen volgens 5.4.2.4 BBL, inrichting metastels volgens opgaaf netbeheerder.	gekoppeelde rookmelder met ingebouwde noodvoeding
• het hang- en sluitwerk van alle nieuw aangebrachte draaiende delen, ramen en deuren dient te voldoen aan de eisen gesteld volgens het collegeakkoord.	punt van mechanische ventilatie
• de aannemer dient al de werkzaamheden te verrichten en daarbij bijbehorende materialen en materiaal te gebruiken, welke noodzakelijk zijn in het kader van goed en deugdelijk werk, hieronder worden tevens de werkzaamheden verstaan welke niet expliciet genoemd dan wel omschreven staan maar wel noodzakelijk zijn.	punt van mechanische ventilatie
• Definitieve uitwerking E-W installatie volgens opgaaf installateur.	raamkozijn voorzien van veiligheidsglas
	brandscheidings 60min WBCBO
	vto ventilatierooster

De aangegeven maatvoering betreft circa maten. Hieraan kunnen geen rechten worden ontleend.

versie	datum	omschrijving	modelleur	controleur
B	30-03-2026	Aanpassing OHD	EB	
A	17-03-2026	Draailegplan in zijgevels kantoor	EB	

ARCHITECTEN		project	
		Ontwikkeling locatie Hoekeindseweg 147 Bergschenhoek	
opdrachtgever		Volk Ontwikkeling B.V.	
Onderdeel		schaal	
Gevels bedrijfsgebouw Origin		1:100	
verkooptekening		afmeting	
		594x1189mm	
project		getekend	
P230818 VK A B TEK 310 B		E.B.	
Hoekendseweg 27		status	
2665 KA Bleswijk		definitief	
© copyright Houweling Architecten		010-5215922	
		info@houweling-architecten.nl	
		www.houweling-architecten.nl	