



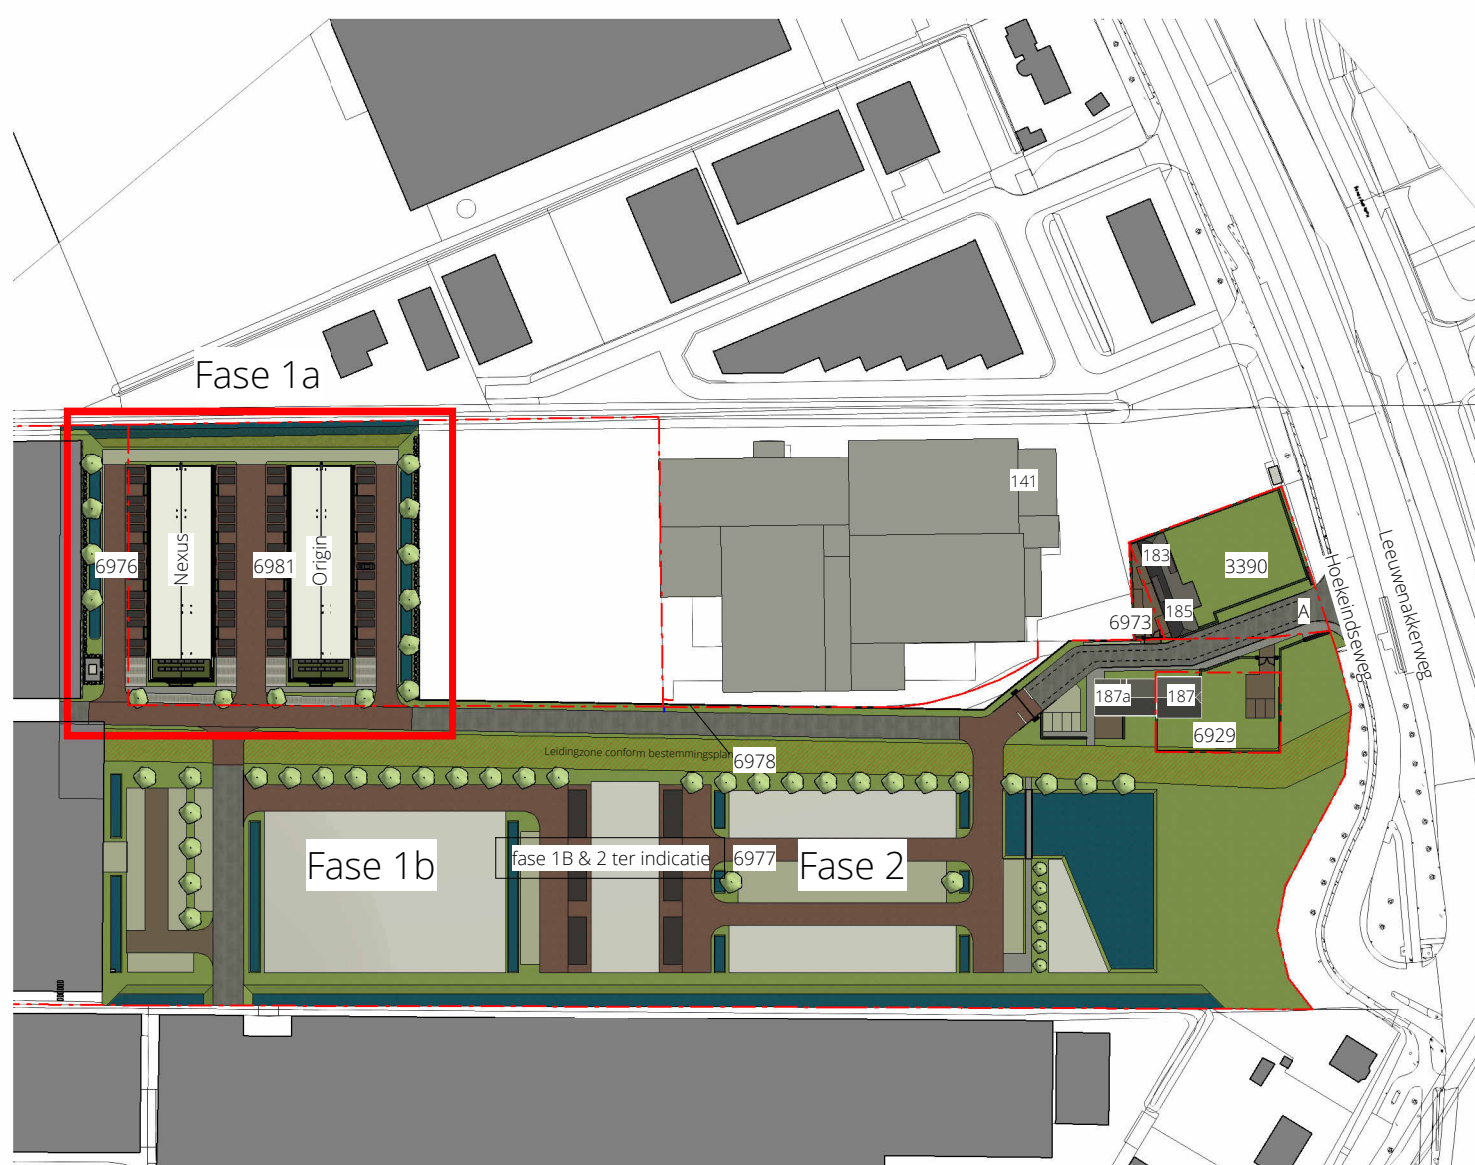

Aangegeven binnenwegen zijn nog (deels) niet aanwezig, incl. o.a. infrastructuur, straatkolken, NUTS-voorzieningen, beplanting, enz.

Startpunt betreft een aanname en dient in het werk te worden gecontroleerd /bepaald!
A.d.h.v. coördinaten i.o.m. opdrachtgever, kadaster en gemeente definitief uitzetten.

-  entree
-  asfalt
-  bestrating
-  bestrating, waterdoorlatend
-  trottoir
-  graskeien

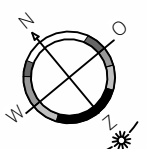

fase overzicht

1 : 2000

Let op: maatvoering in het werk te controleren / bepalen!

Let op: kadastrale grenzen op basis van de digitale tekening van het kadaster

De aangegeven maatvoering betreft circa maten. Hieraan kunnen geen rechten worden ontleend.

E	30-07-2026	Aangepaste indeling Nexus	EB	WJW
D	23-07-2026	Herpositionering gebouw B & C + aanpassen buiteninrichting	EB	WJW
C	03-04-2026	Aanpassen perceelsgrens + graskieken	EB	WJW
B	30-03-2026	Naamgeving bedrijfsgebouwen	EB	WJW
versie	datum	omschrijving	modeller	controleur