





inrichtingsplan

INRICHTINGSPLAN
Betreft: Fase 1A
Adresreferentie: Hoekeindseweg 187 te Bergschenhoek

Aangegeven binnenwegen zijn nog (deels) niet aanwezig, incl. o.a. infrastructuur, straatkolken, NUTS-voorzieningen, beplanting, enz.

Startpunt betreft een aanname en dient in het werk te worden gecontroleerd /bepaald!
A.d.h.v. coördinaten i.o.m. opdrachtgever, kadaster en gemeente definitief uitzetten.

- entree
- asfalt
- bestrating
- bestrating, waterdoorlatend
- trottoir
- graskeien

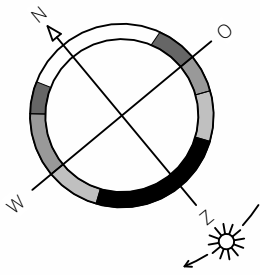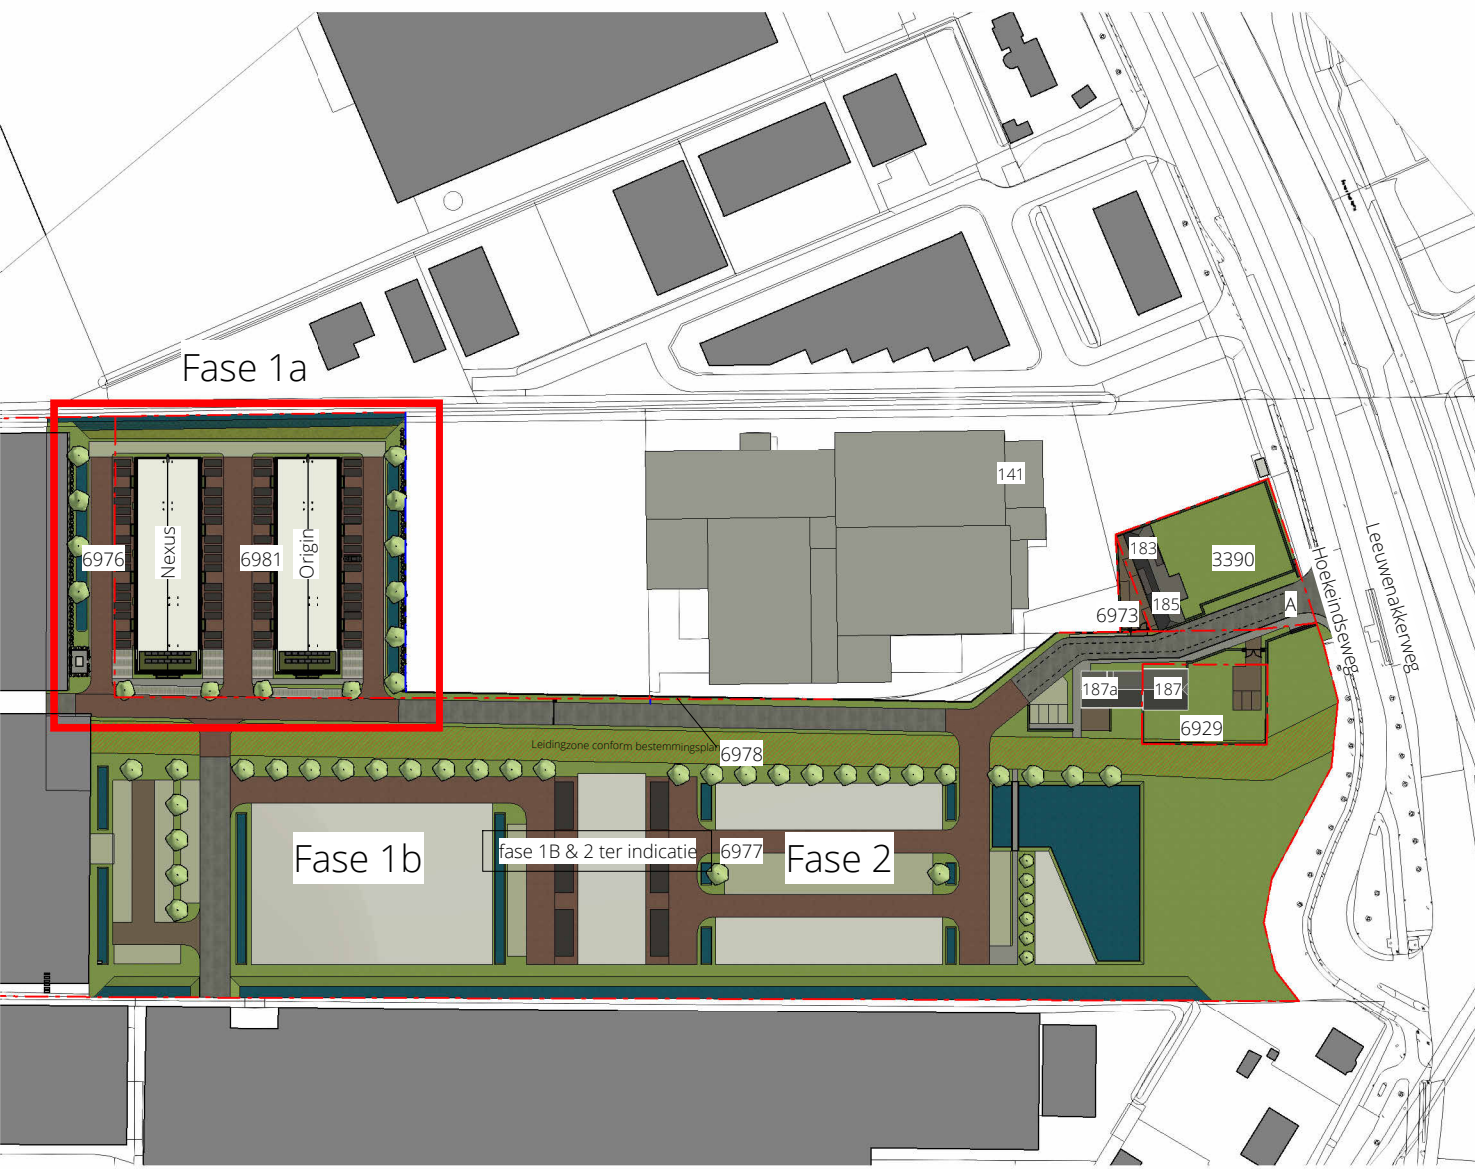

fase overzicht
1 : 2000

Kadastrale gemeente	: Bergschenhoek
Code	: BSH00
Sectie	: A
Nummer	: 3390, 6929, 6973, 6976, 6977, 6978, 6981

Let op: maatvoering in het werk te controleren / bepalen!
Let op: kadastrale grenzen op basis van de digitale tekening van het kadaster
De aangegeven maatvoering betreft circa maten. Hieraan kunnen geen rechten worden ontleend.

F	15-10-2026	Indeling kantoor aangepast + actualisering constructief model	EB	WJW
E	30-07-2026	Aangepaste indeling Nexus	EB	WJW
D	23-07-2026	Herpositionering gebouw B & C + aanpassen buiteninrichting	EB	WJW
C	03-04-2026	Aanpassen perceelgrens + graskeien	EB	WJW
versie	datum	omschrijving	modeller	controleur

ARCHITECTEN

HOU
WE
LING

LUISTERN
VISUALISEREN
REALISEREN

project

Ontwikkeling locatie Hoekeindseweg 147 Bergschenhoek

opdrachtgever

Vonk Ontwikkeling B.V.

onderdeel

Inrichtingstekening
verkoopstekening

schaal

1:200

meting

A1

getekend

E.B.

gecontroleerd

status

definitief

projectnr.

fase

disc.

type

tekn.

wijz.

P230818

VK

A

TEK

001

F

Hoekeindseweg 27
2665 KA Bleiswijk
© copyright Houweling Architecten

010-5215922
info@houweling-architecten.nl
www.houweling-architecten.nl