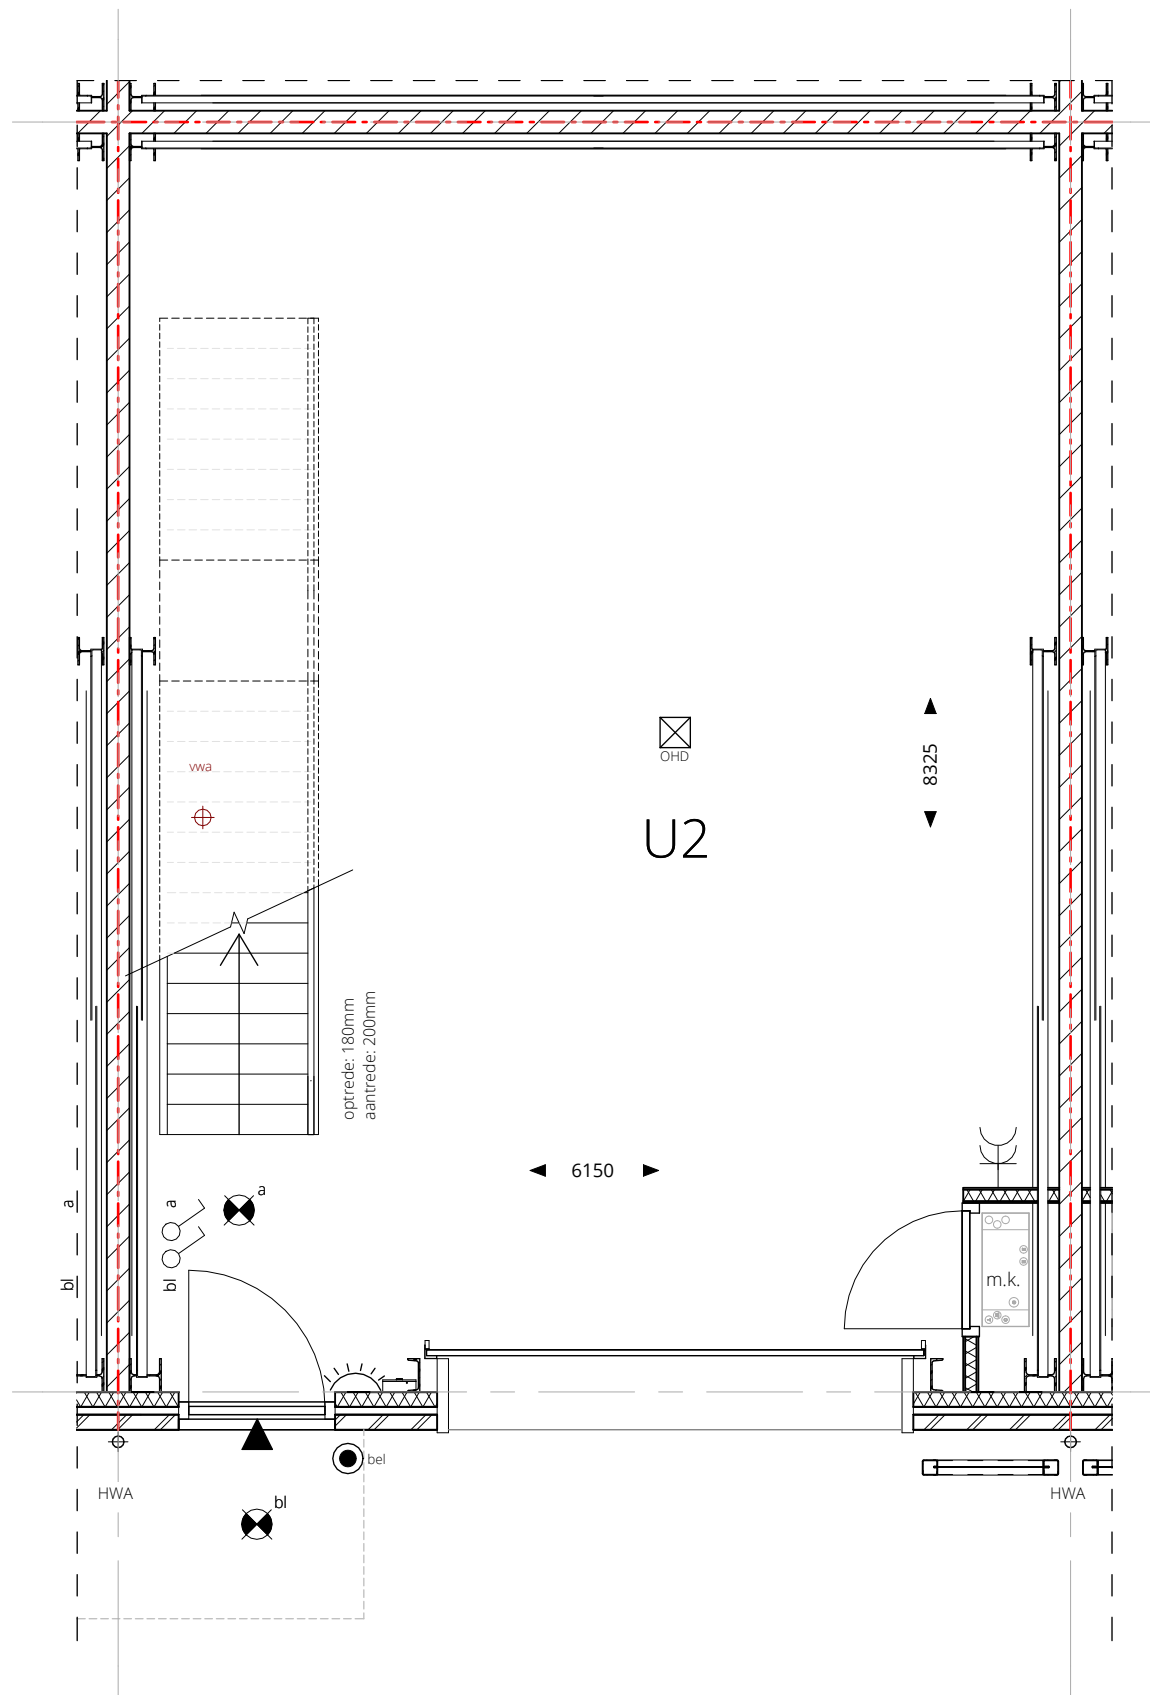
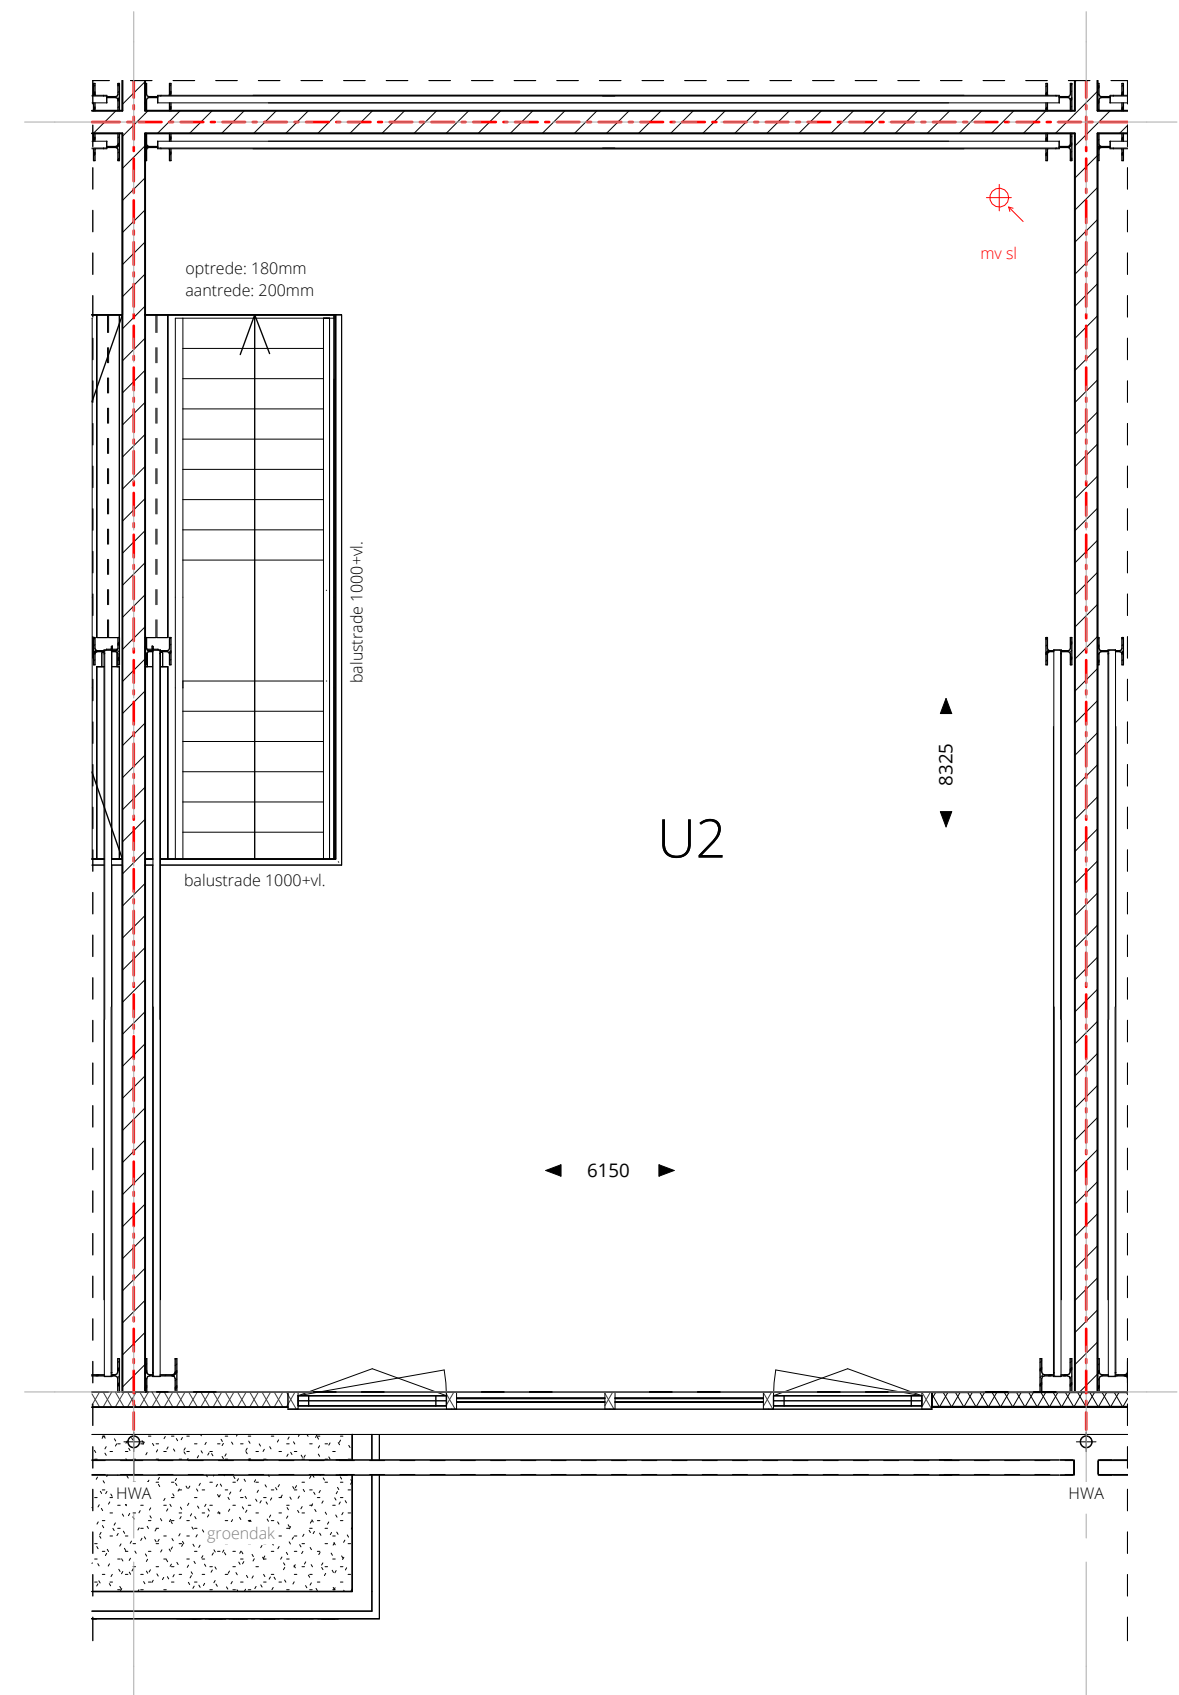




begane grond

 
 
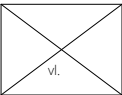
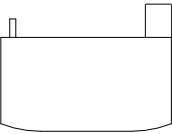


verdieping

renvooi

- er zal worden gebouwd conform het Besluit bouwwerken leefomgeving (BBL) en alle van toepassing zijnde NEN- en NPR normen, en eventueel aanvullende eisen van de gemeente.
- alle afmetingen van staal-, hout- en/of betonconstructies volgens statische berekeningen constructeur en/of opgave fabrikant.
- deuren begane grond 930x2315 mm (tenzij anders aangegeven), trappen volgens § 4.2.4 BBL. Inrichting meterkast volgens opgave netbeheerder.
- het hang- en sluitwerk van alle nieuw aangebrachte draaiende delen, ramen en deuren dient te voldoen aan de eisen gesteld volgens het politiekeurmerk.
- de aannemer dient al die werkzaamheden te verrichten en daarbij bijbehorende materialen en materieel te gebruiken, welke noodzakelijk zijn in het kader van goed en deugdelijk werk. hieronder worden tevens die werkzaamheden verstaan welke niet expliciet getekend dan wel omschreven staan maar wel noodzakelijk zijn.
- Defintieve uitwerking E-/W-installatie volgens opgaaf installateur.

	bedieningspaneel screens
	enkelpolige schakelaar
	dubbelpolige schakelaar t.b.v. buitenlamp
	centraaldoos t.b.v. de overheaddeur
	drukknop (bel)
	bel / schel (elektrisch)
	plafondlichtpunt (centraaldoos)
	enkele wandcontactdoos met randaarde
	enkele wandcontactdoos met randaarde t.b.v. vloerverdeler
	dubbele wandcontactdoos met randaarde
	bedraad aansluitpunt thermostaat centrale verwarming
	aansluitpunt bediening mechanische ventilatie

	150mm cellenbeton
	100mm sandwichpaneel
	100mm schoonmetselwerk
	metalstudwand
	vloerluik / kruipluik
vg*	raamkozijn voorzien van veiligheidsglas
vro	ventilatirooster
	brandscheiding: 60min WBDBO
vwa	aansluitmogelijkheid rioleringØ125
	
mv sl	
	aansluitmogelijkheid afvoer ventilatieØ125
RM	gekoppelde rookmelder met ingebouwde noodvoeding
MV	afzuigventiel (mech. ventilatie) in plafond
TOEV.	toevoerventiel (mech. ventilatie) in plafond
hwa	hemelwaterafvoer
	verdeler vloerverwarming
	vloerverwarming
ENTREE	aanduiding van entree bedrijfsunit / kantoor
	opstelplaats warmtepomp